



Handelns Hus

Inspirationsbilder och ledord




young fashion



Flexibelt


form följer funktion

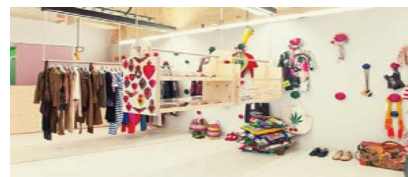



Tillfällig kreativ lösning



Rep, stål, plywood

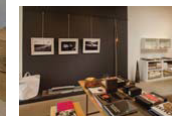

Contemporary modern

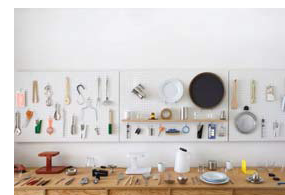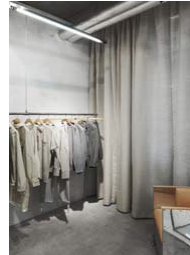

Pop-up store



ANNELIE RASK
inredningsdesigner

+46 (0)70 929 99 75
annellie@raskinterior.se
www.raskinterior.se



Handelns Hus

Tankar om konceptet

Flexibel inredning

Inredningen fungerar med olika sorters varor och är lätt att anpassa efter verksamheten. Hänganordningar och hyllor fästs i taket för att frigöra golvyta.

Form följer funktion

Formmässigt tilltalande material har valts och designats utifrån slitstarkhet, stil och flexibilitet. Boxar som används likt ett lego.

Mikrogalleria

Mikrogallerian utgörs av 6 - 10 affärskoncept med en shop-in-shop-lösning. Kunden erbjuds ett föränderligt utbud, likt en pop-up store som skapar en dynamisk plats för shopping.

Contemporary Modern

Lokalen har en öppen planlösning med rena linjer och råa material, såsom plywood, stål och rep.

Tillfällig kreativ lösning

Inredningen bjuder på nytänkande och uppmuntrar till att vidareutveckla sitt sätt att exponera.




ANNELIE RASK
inredningsdesigner

+46 (0)70 929 99 75
annelie@raskinterior.se
www.raskinterior.se





Handelns Hus

Skisser – inredning till butik

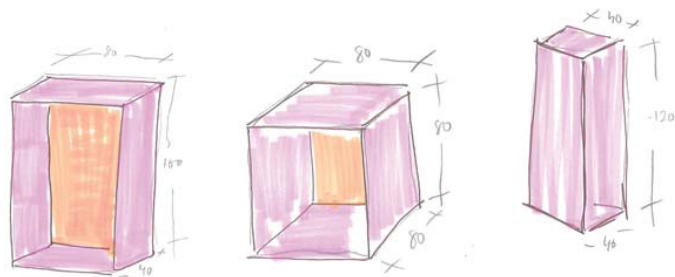

Boxar i klarlackad plywood.
En sida öppnas, boxen
placeras efter behov.

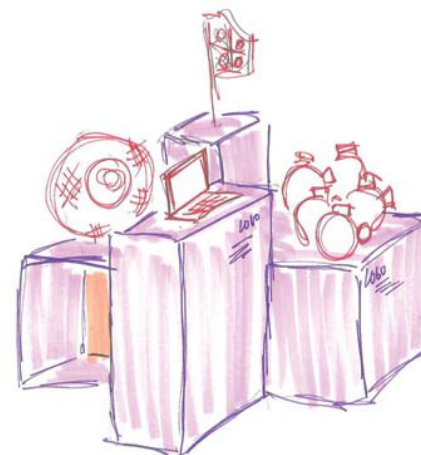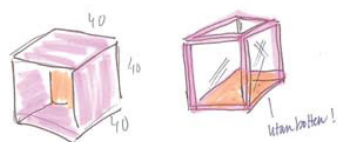

Boxarna används efter
tycke och smak – endast
fantasin sätter gränser.




Platsbyggd bänk längs med fönster.
Möjlighet att hänga produkter från
trossen i taket.



Boxarna kombineras även
med hänganordningar på
ett bra sätt.





Handels Hus Övre plan

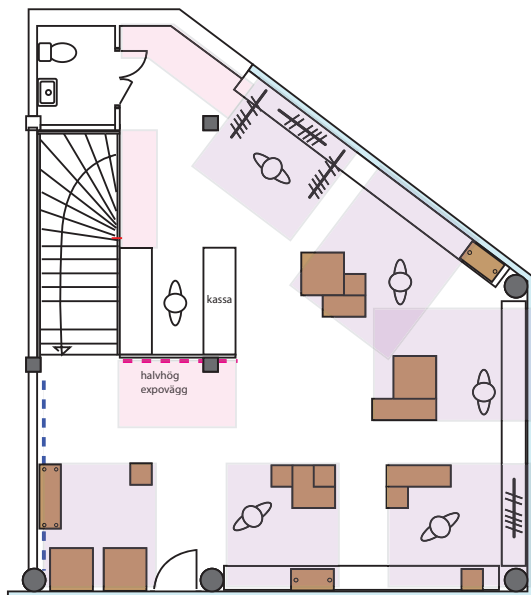

Ytan kan delas upp i olika områden där golvytor kan nyttjas med boxar i olika storlekar. Samtliga får en yta som också exponeras ut mot gatan. Gemensam kassa och ytor för samexponering. Platsbyggd bänk längs med hela fönstret. Möjlighet att exponera på bänken och ställa en box ovanpå för att få höjd. Det finns även utrymme för sittplatser.

Skala 1:100 - A3

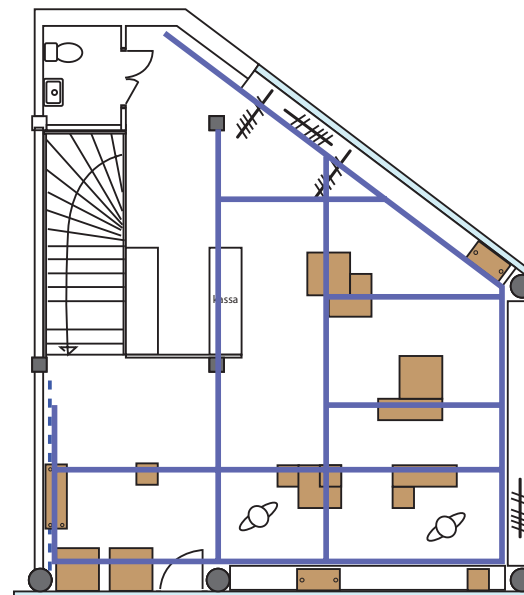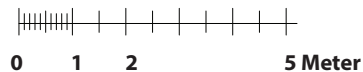

Innertaket tas bort och en tross fästs under befintliga installationer. I denna fäster man smidigt övrig inredning såsom klädhäng och hyllor. Dessa är förberedda med en rep och karbinhake.



ANNELIE RASK
inredningsdesigner

+46 (0)70 929 99 75



annelle@raskinterior.se

www.raskinterior.se



Handelns Hus

Övre plan

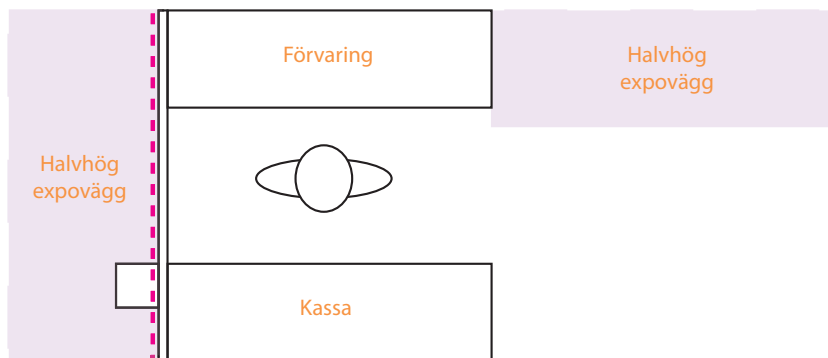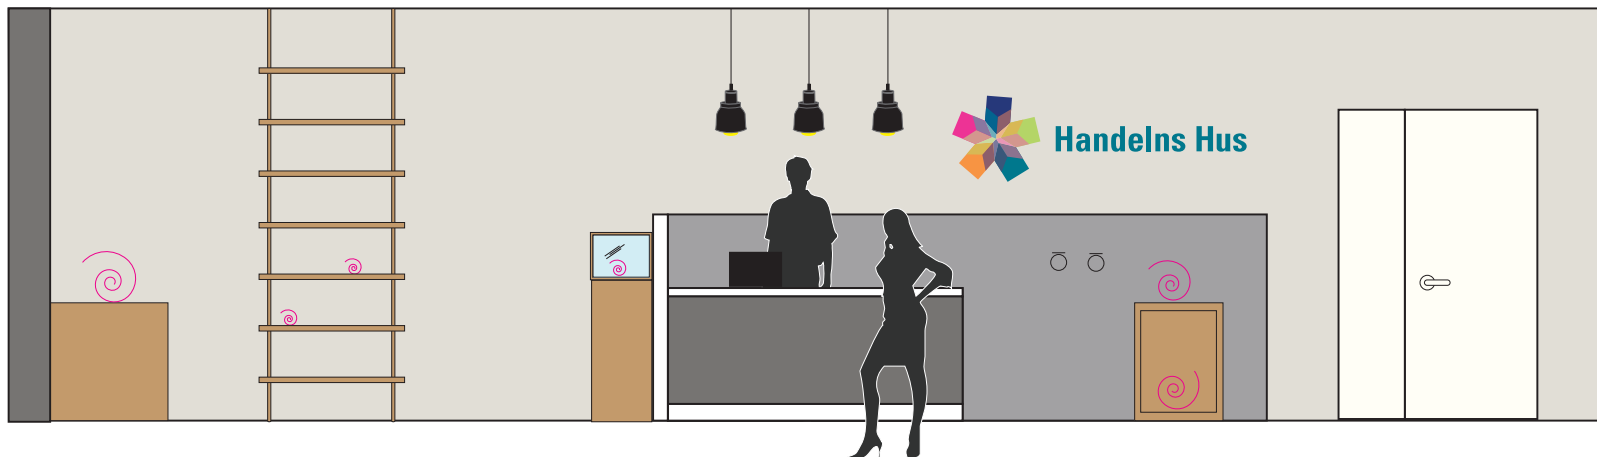


ANNELIE RASK
inredningsdesigner

+46 (0)70 929 99 75

annellie@raskinterior.se

www.raskinterior.se

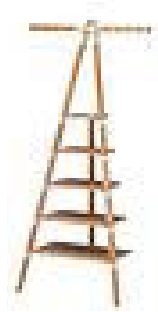

Blond Skandinavisk stil med inslag av natur och "eye catching" accentfärger



Flexibelt bord



Konferensstol som kläs om i samma tyg som väggdekorationerna




Textila ljudabsorbenter, dekorativa i Skandinavisk stil





Handelns Hus

Nedre plan – möblering

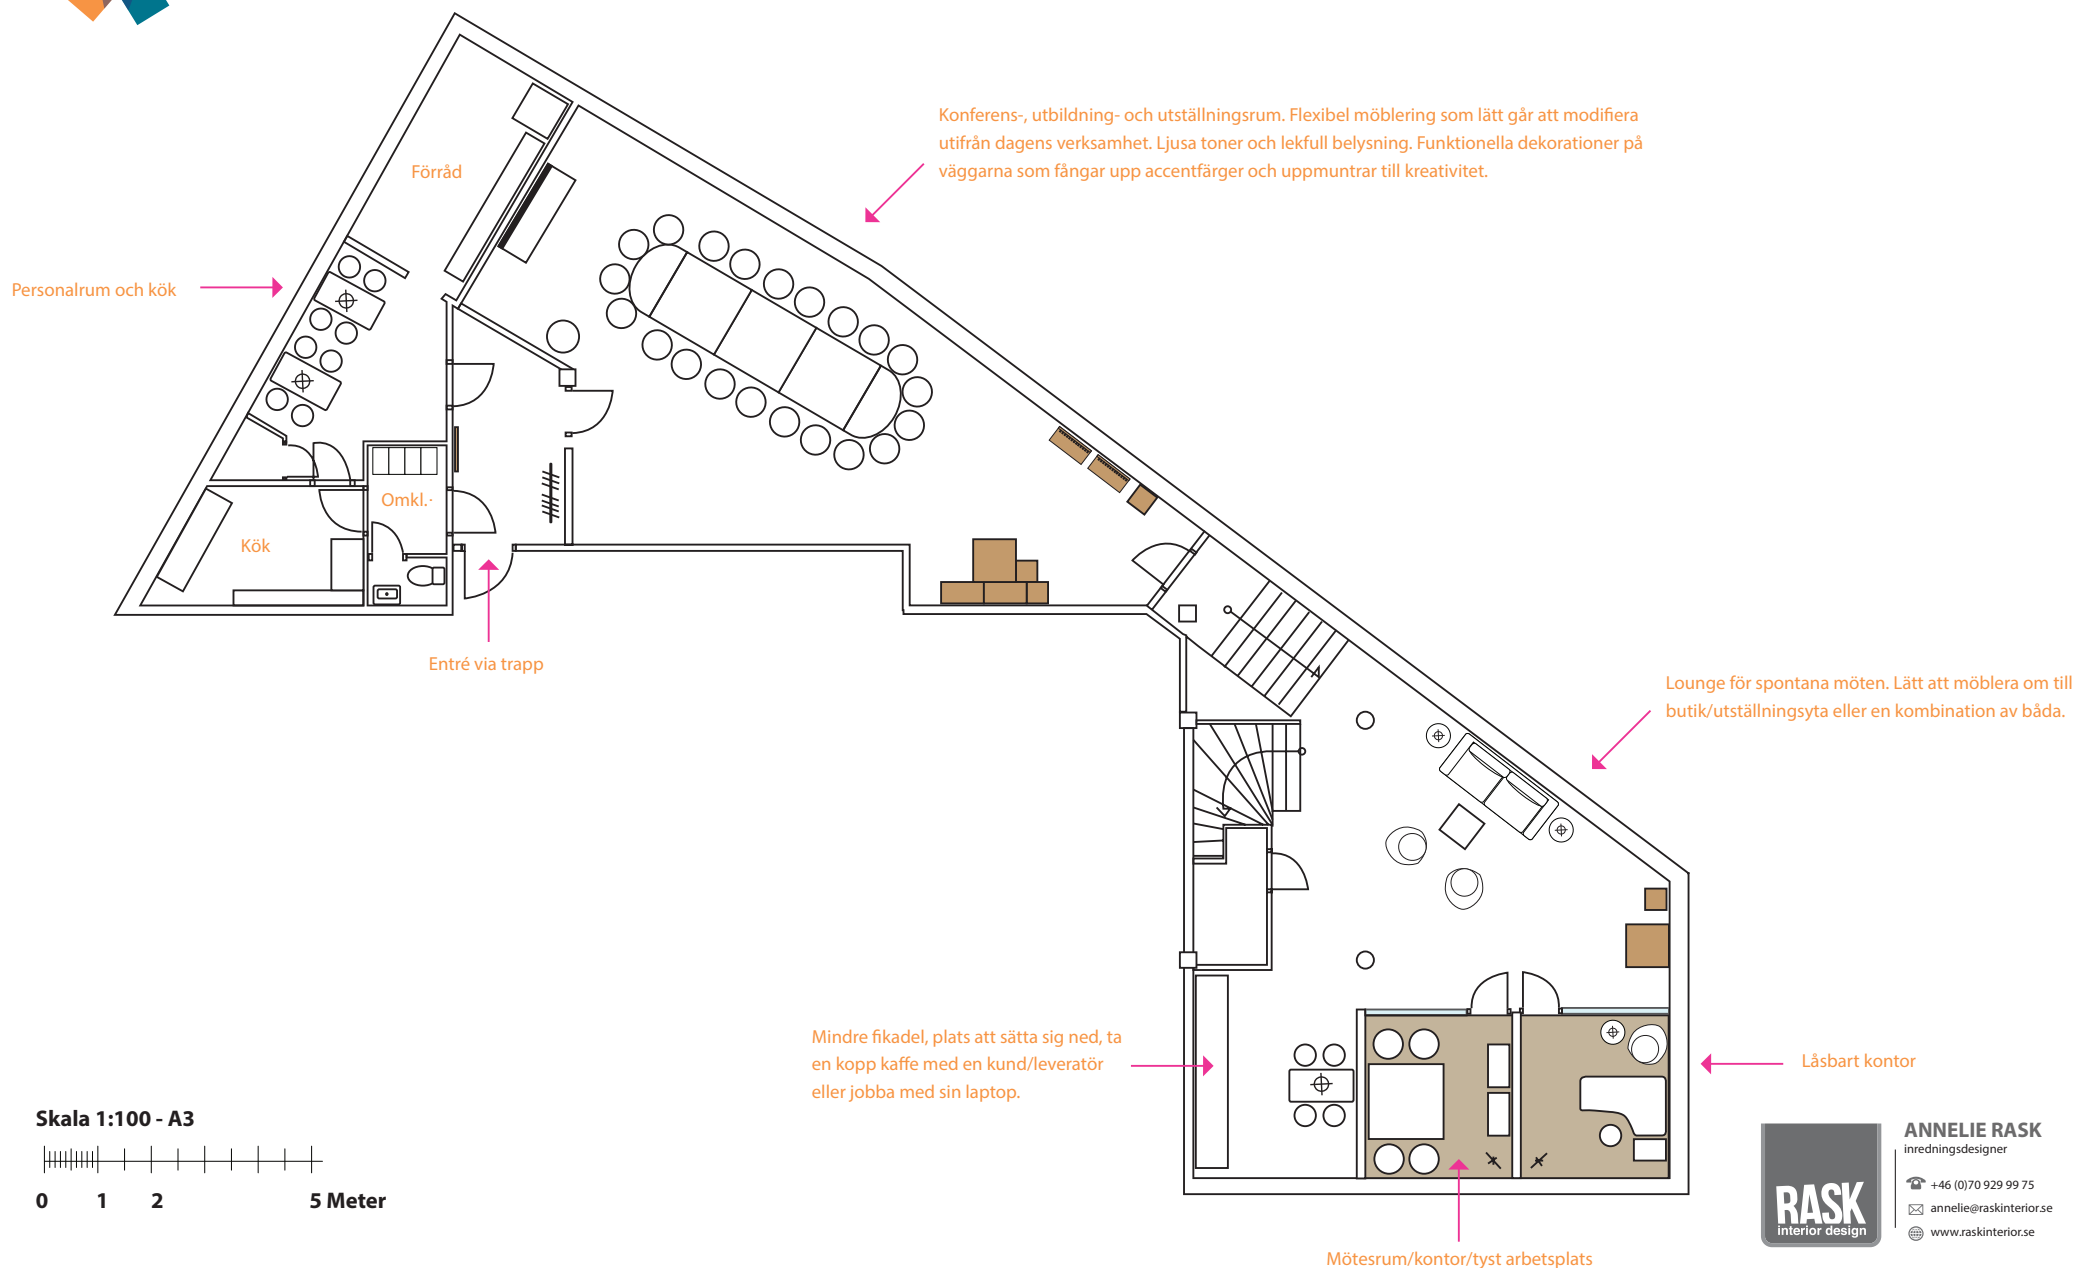

ANNELIE RASK
inredningsdesigner

+46 (0)70 929 99 75





annelie@raskinterior.se

www.raskinterior.se



Handels Hus

Möbleringsförslag för nedre plan

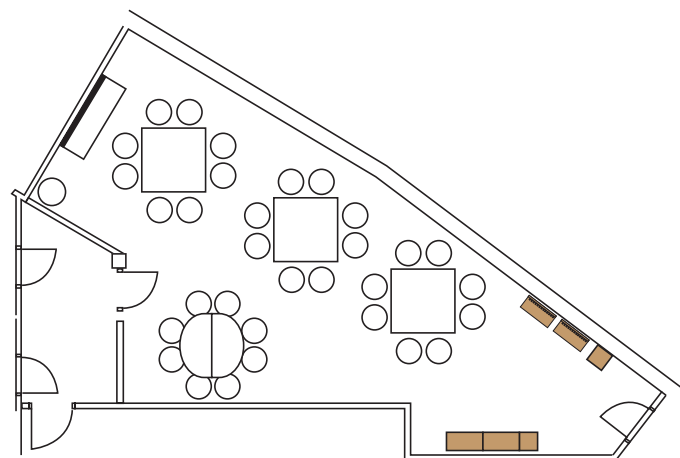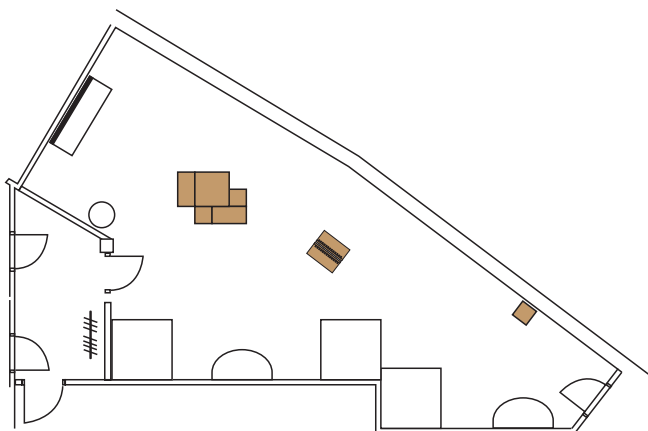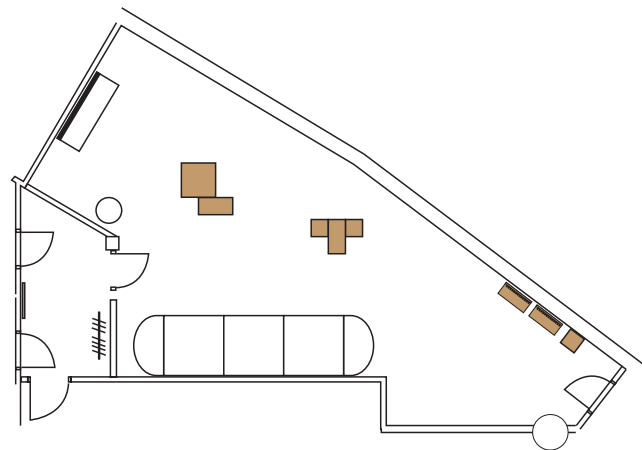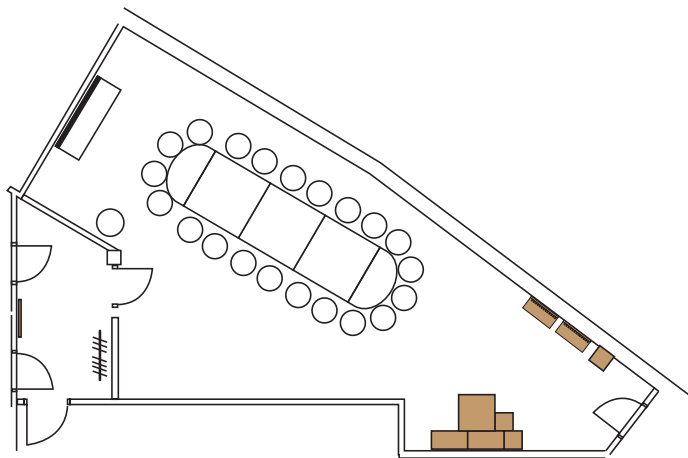

ANNELIE RASK
inredningsdesigner

+46 (0)70 929 99 75

annellie@raskinterior.se

www.raskinterior.se